


1	ZONA GIORNO	55,36 MQ
2	DISIMPEGNO	8,34 MQ
3	BAGNO FINESTRATO	5,40 MQ
4	BAGNO CIECO	4,48 MQ
5	CAMERA	14,02 MQ
6	CAMERA	9,45 MQ
7	CAMERA	9,45 MQ
8	CAMERA	14,26 MQ
9	GUARDAROBA	4,96 MQ
10	LAVANDERIA	2,72 MQ

TOTALE SUP. CALPESTABILE 128,44 MQ

11	TERRAZZO ZONA GIORNO	107,00 MQ
12	TERRAZZA ZONA NOTTE	37,23 MQ
10	GARAGE GA7+RIPOSTIGLIO	32,25 MQ
11	N 2 POSTI AUTO SCOPERTI	25,00 MQ

TOTALE SUP. COMMERCIALE 249,90 MQ

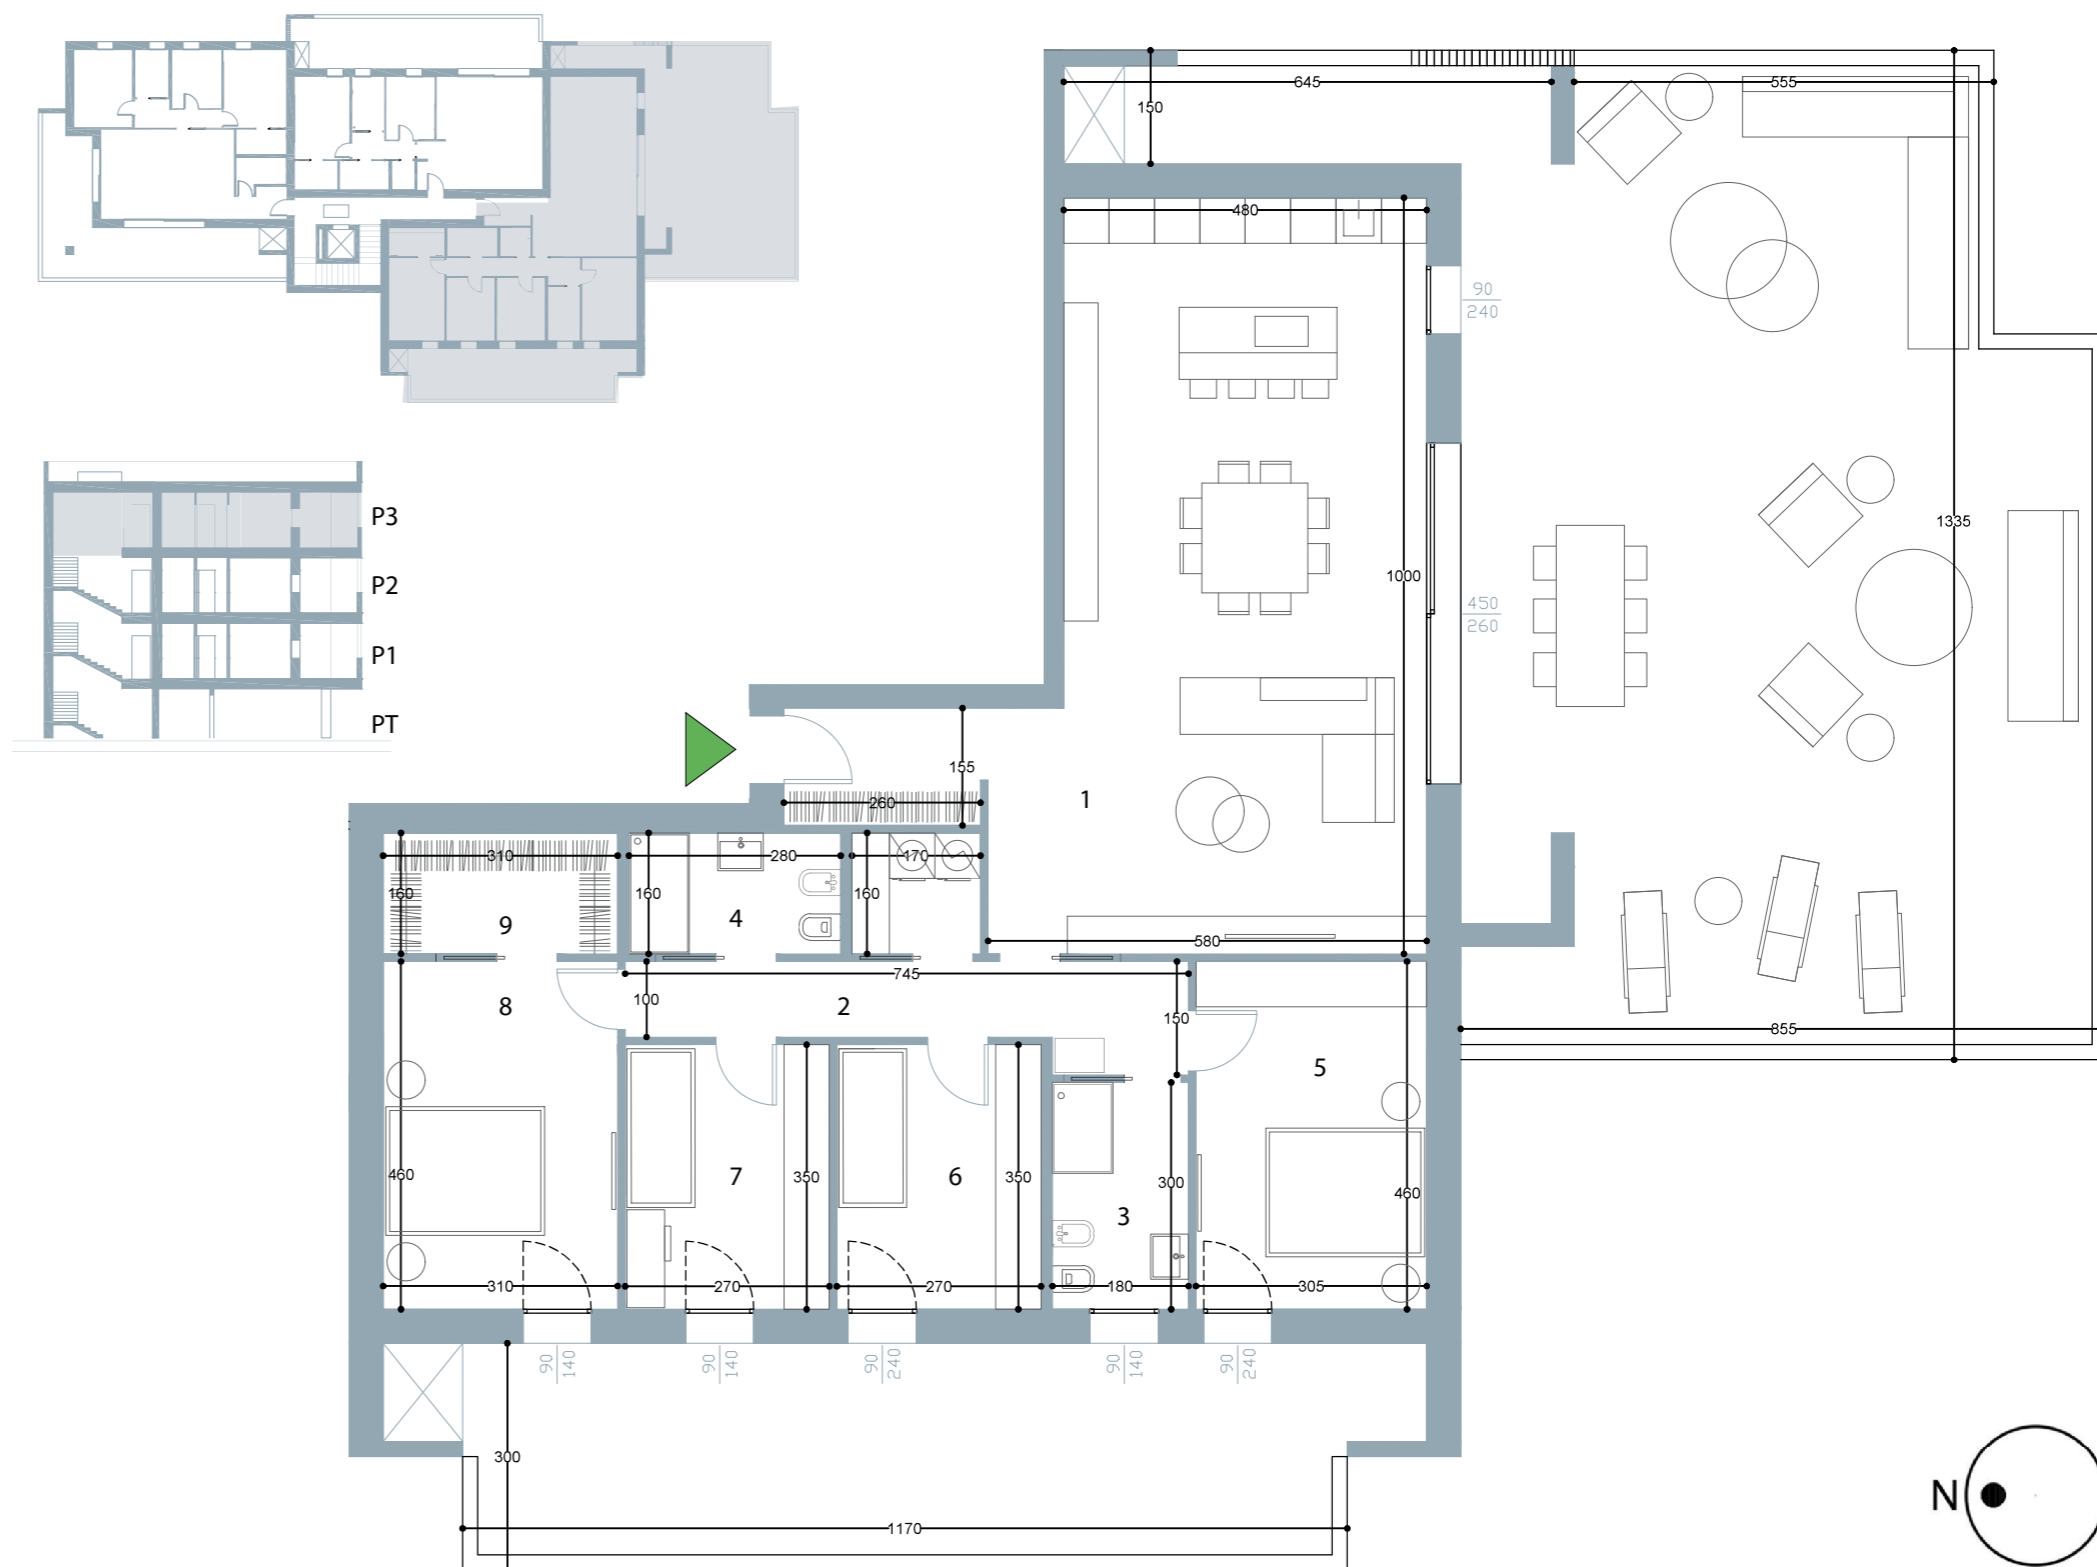

NB : QUANTO RIPORTATO NEGLI ELABORATI E' INDICATIVO E NON VINCOLANTE.